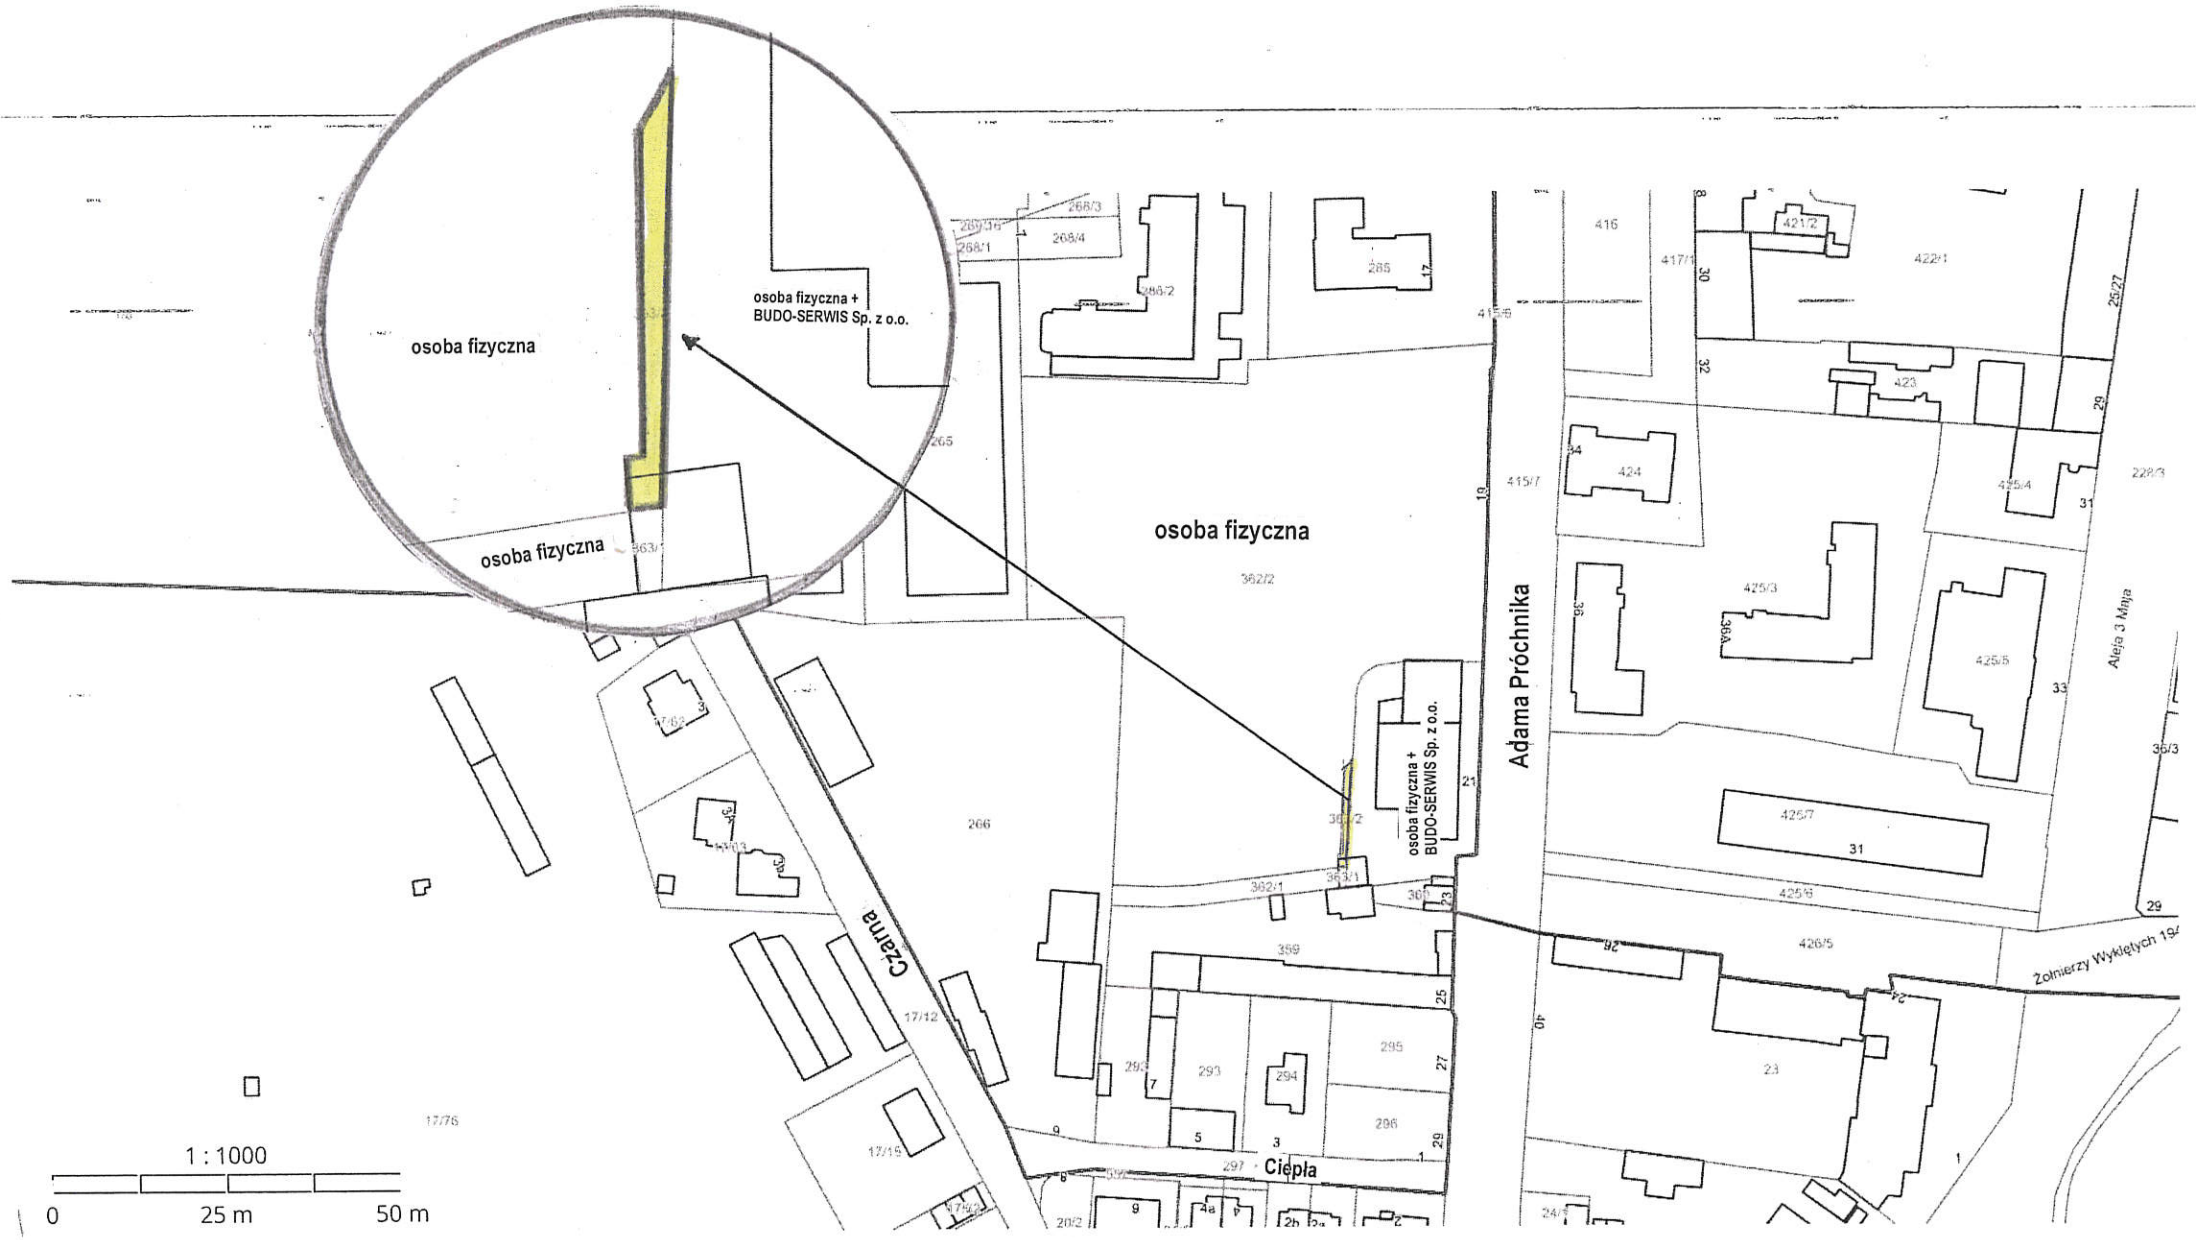
osoba fizyczna
osoba fizyczna + BUDO-SERWIS Sp. z o.o.
osoba fizyczna
osoba fizyczna
osoba fizyczna + BUDO-SERWIS Sp. z o.o.
Adama Próchnika
Czarna
Ciepła
Aleja 3 Maja
Żołnierzy Wyklętych
1 : 1000
0
25 m
50 m